


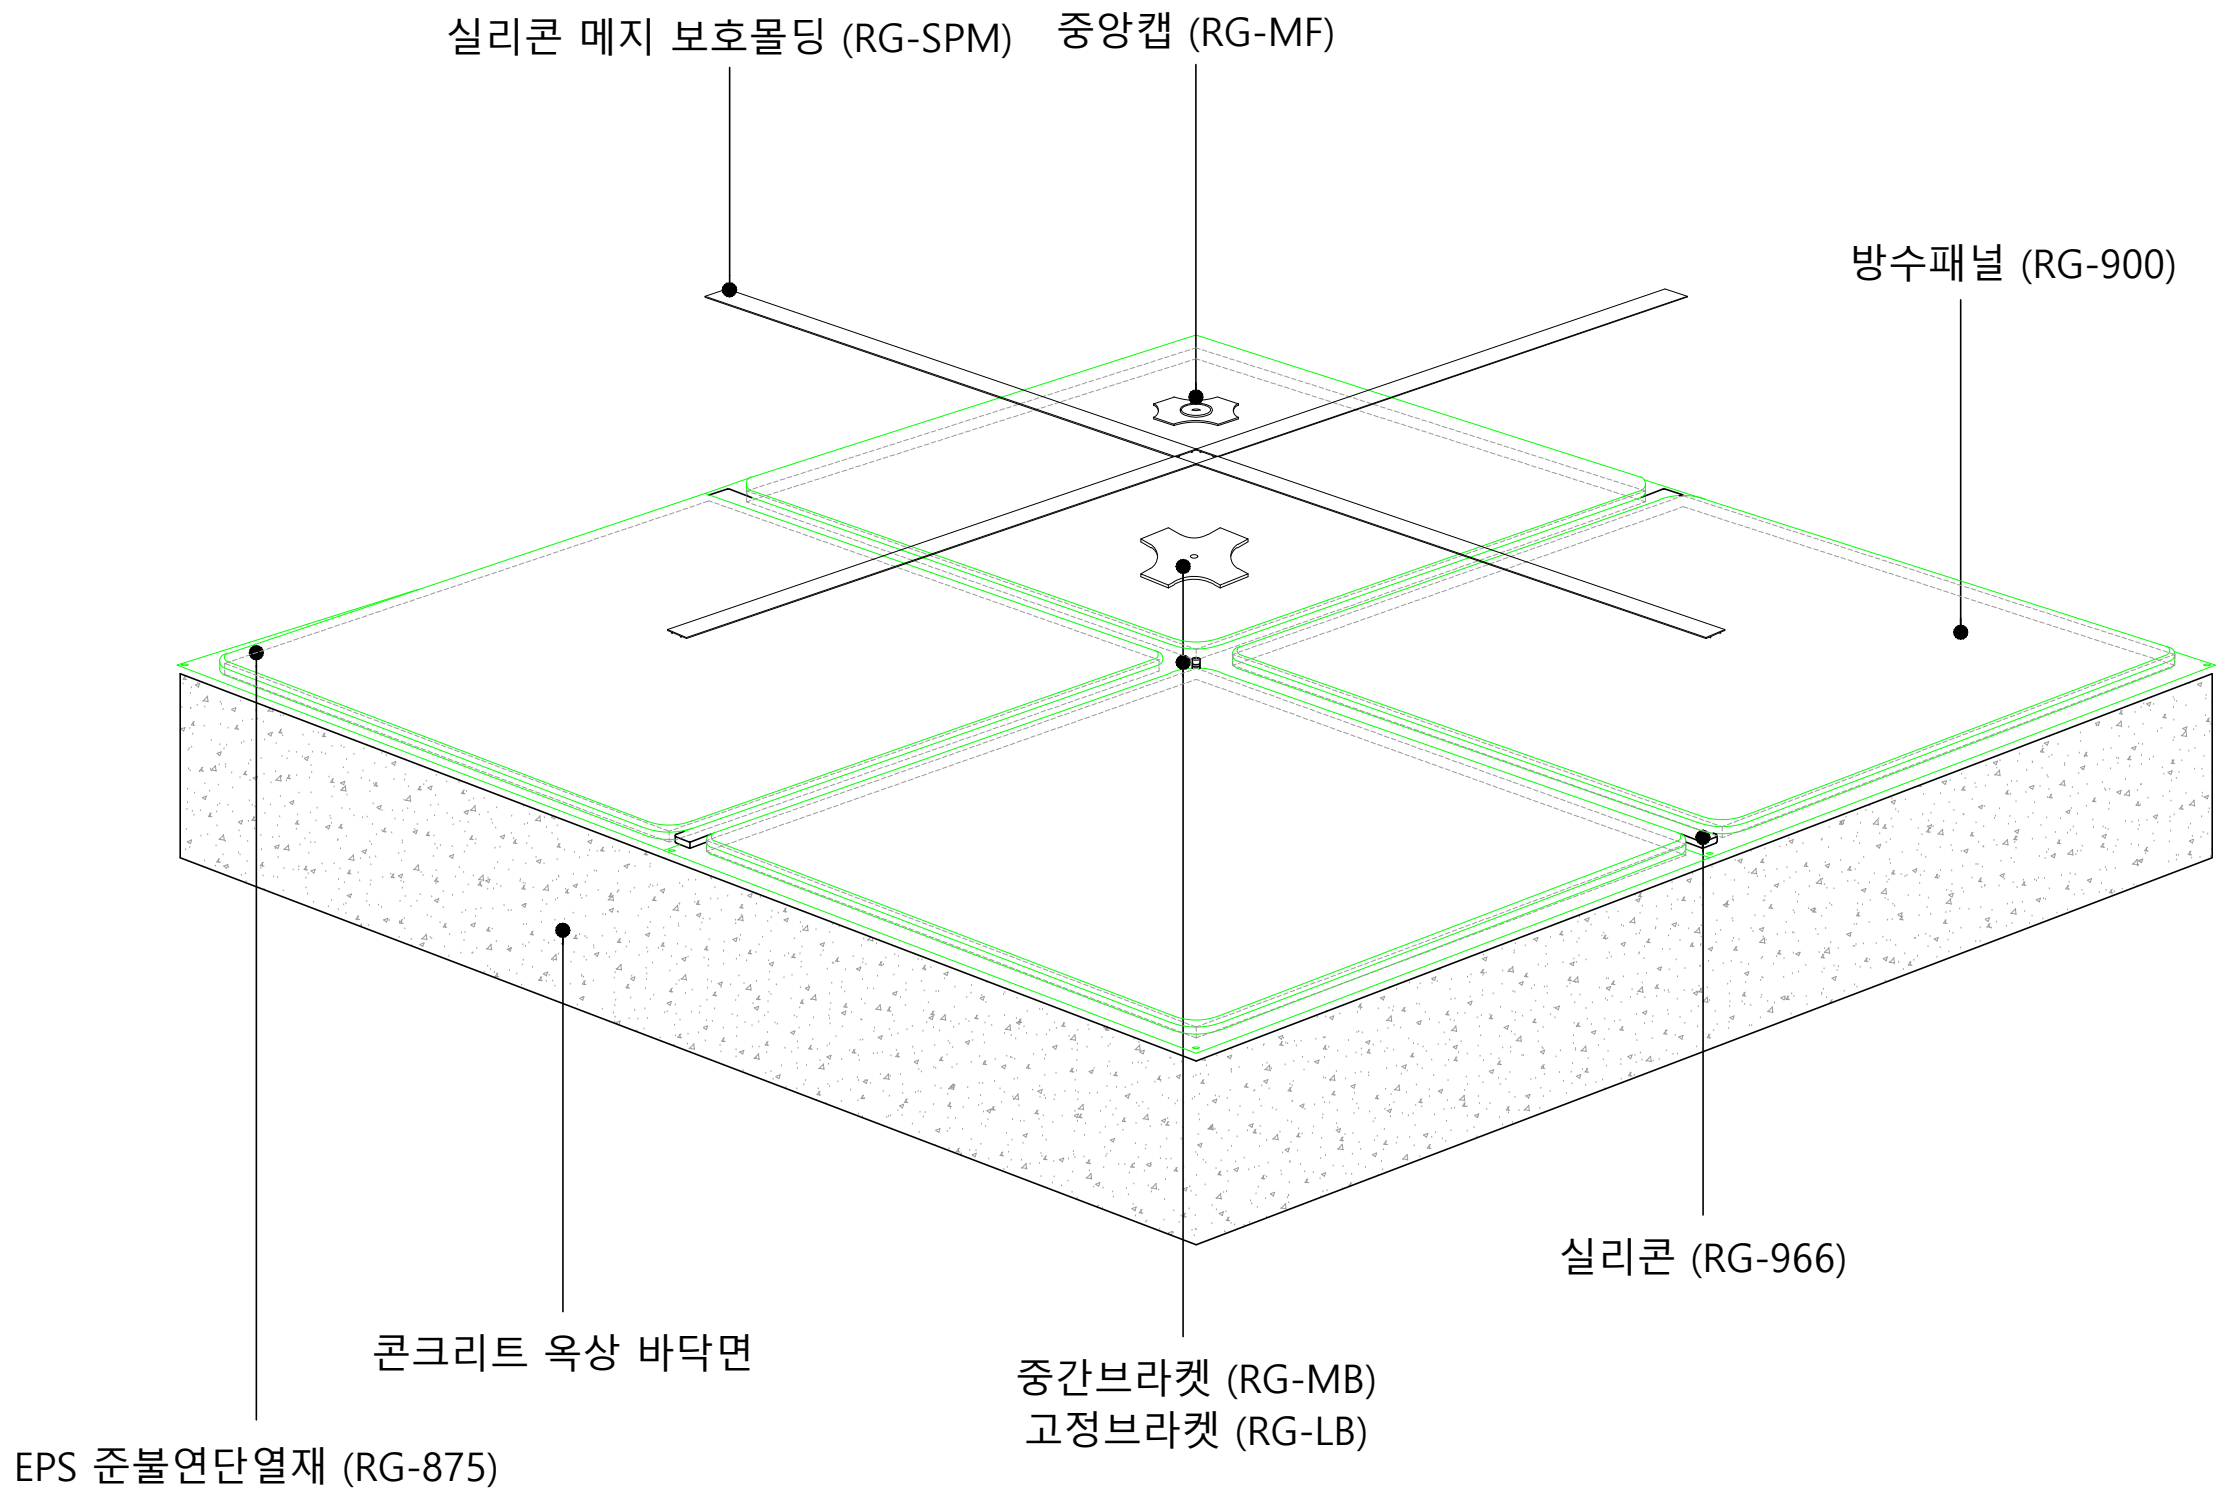

1
A-001

루프가드 스틸방수 설치도

프로젝트명

Date.

No. Revision

NOTE

Structure

Mechanical

Electrical

Fire Protection

Civil

Landscape

OWELLSTEEL

(주)오웰스틸
T 053-766-8880 F 053-767-3999
owellsteel@naver.com

도면번호

A - 001

축척

A3 - NONE

도면명

루프가드 스틸방수 설치도


출력일자

작성

검토

승인


일련번호

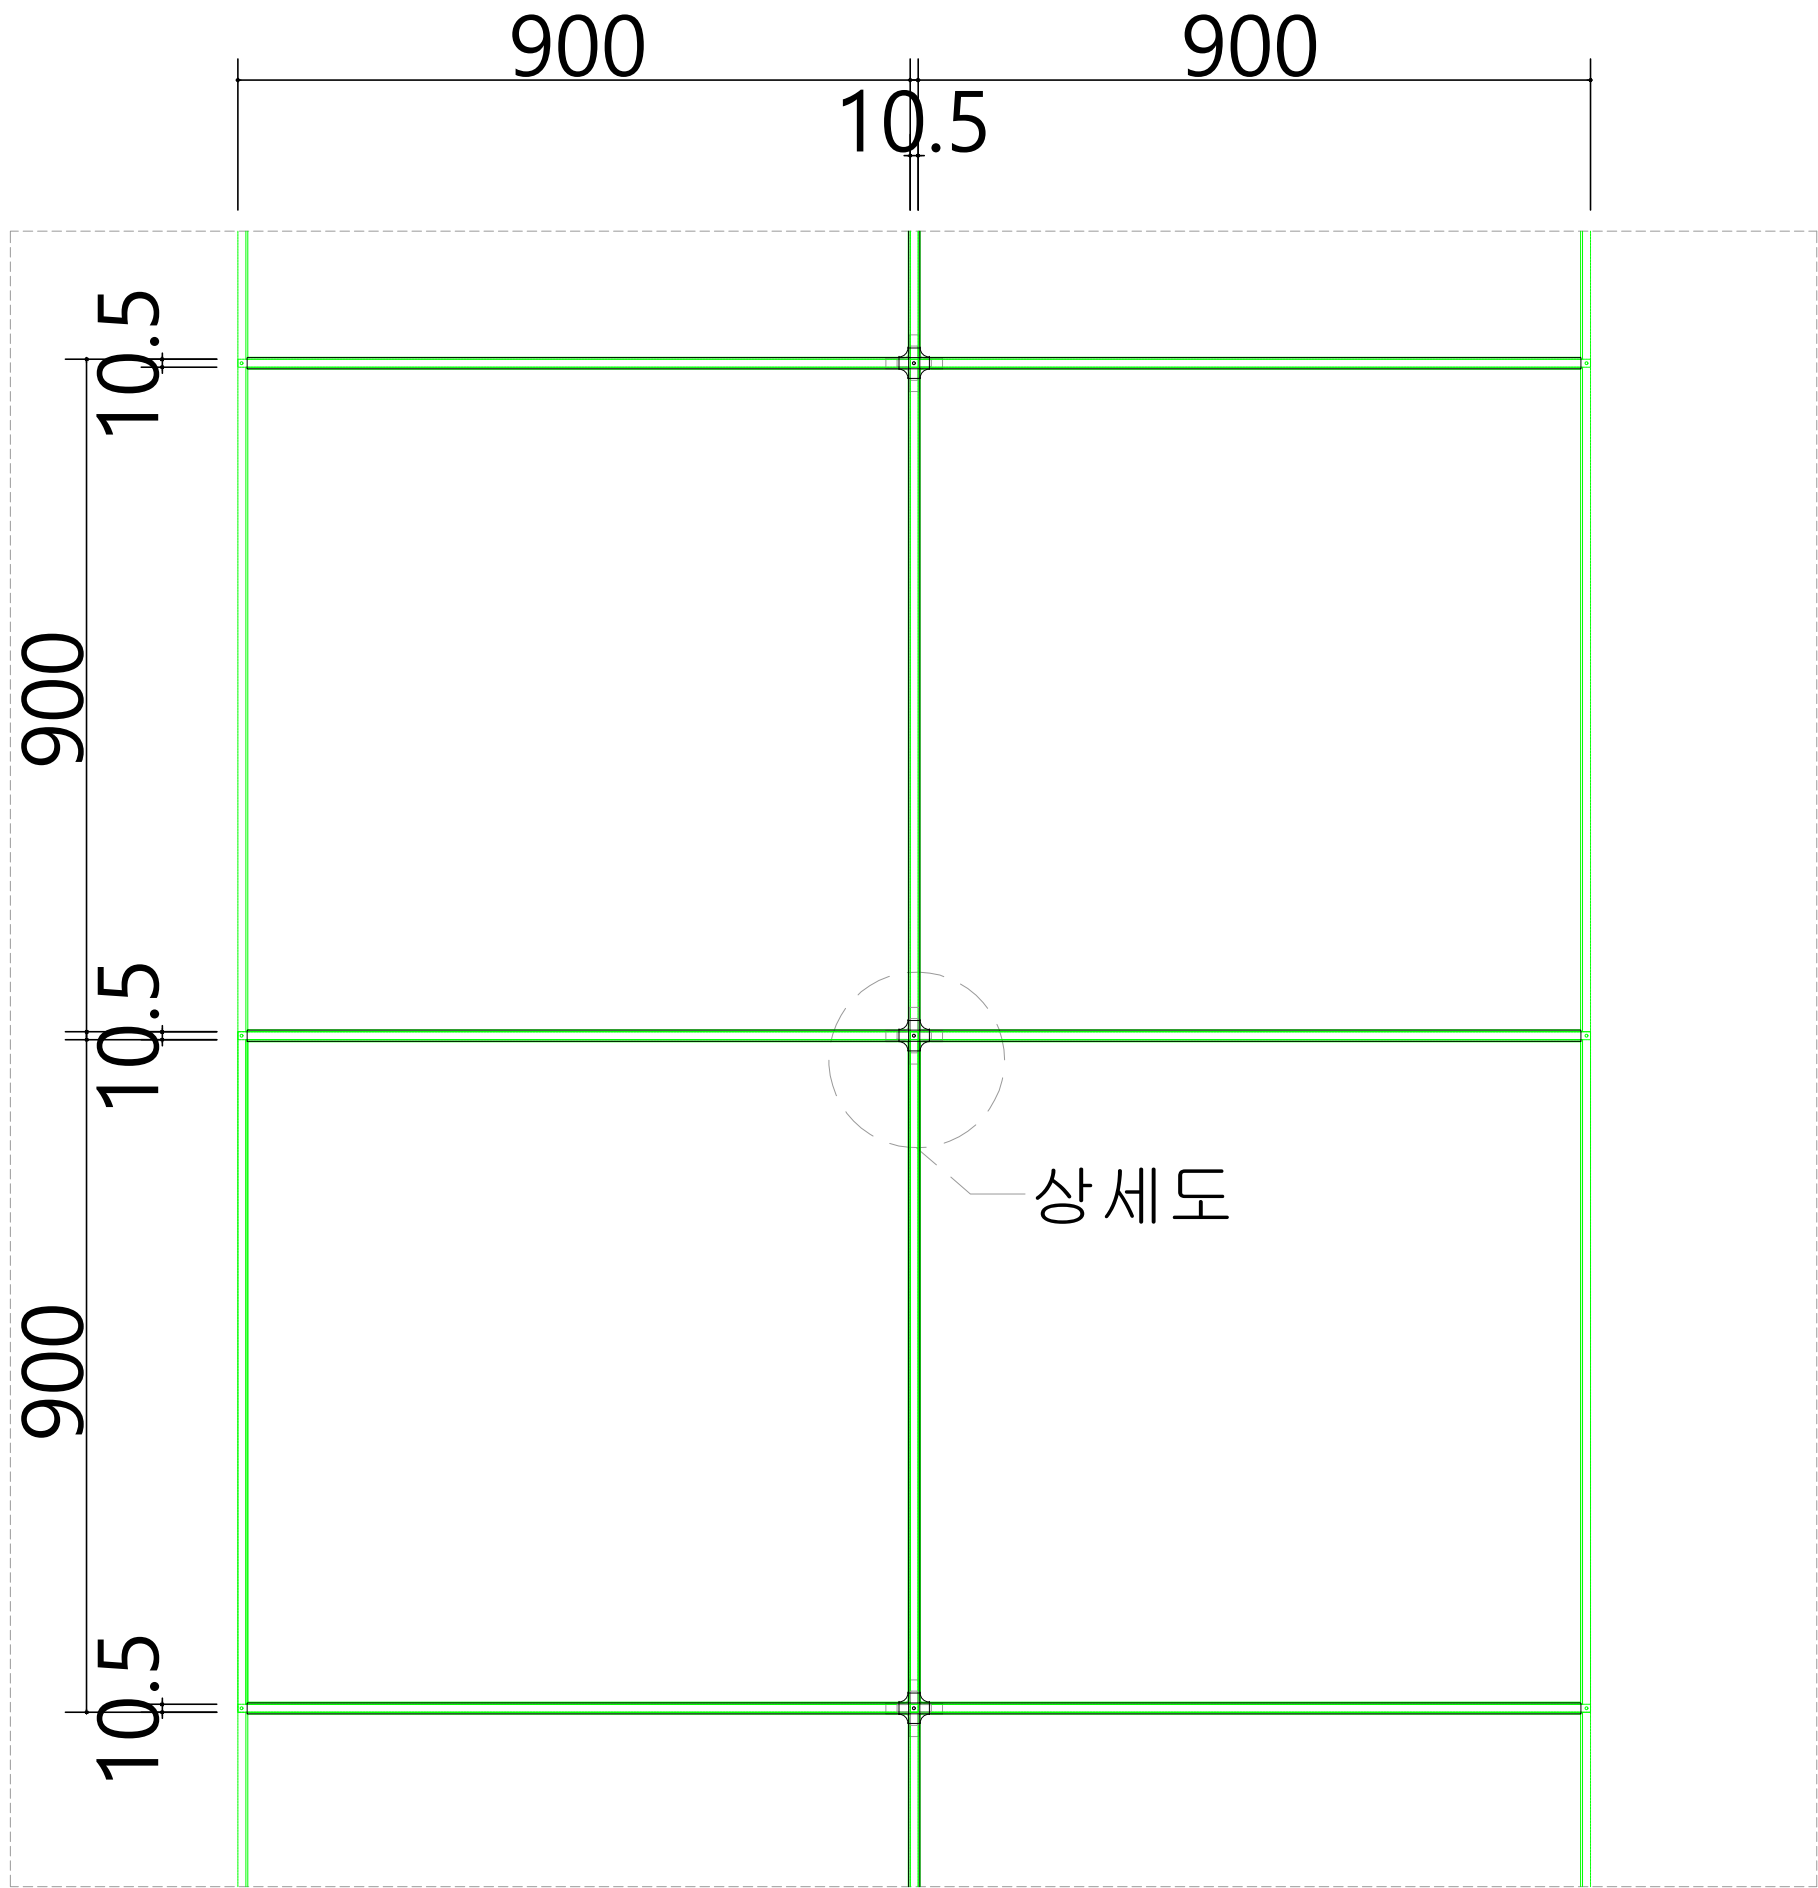

1
A-002

평면도
축척 : 1/10 (A3)

프로젝트명	
Date.	
No.	
-	
-	
-	
-	
-	
-	
-	
-	
-	
-	
NOTE	
Structure	
Mechanical	
Electrical	
Fire Protection	
Civil	
Landscape	
OWELLSTEEL	
(주)오웰스틸	
T 053-766-8880 F 053-767-3999	
owellsteel@naver.com	
도면번호	A - 002
축척	A3 - 1/10
도면명	루프가드 스틸방수 평면도
출력일자	
작성	
검토	
승인	
일련번호	

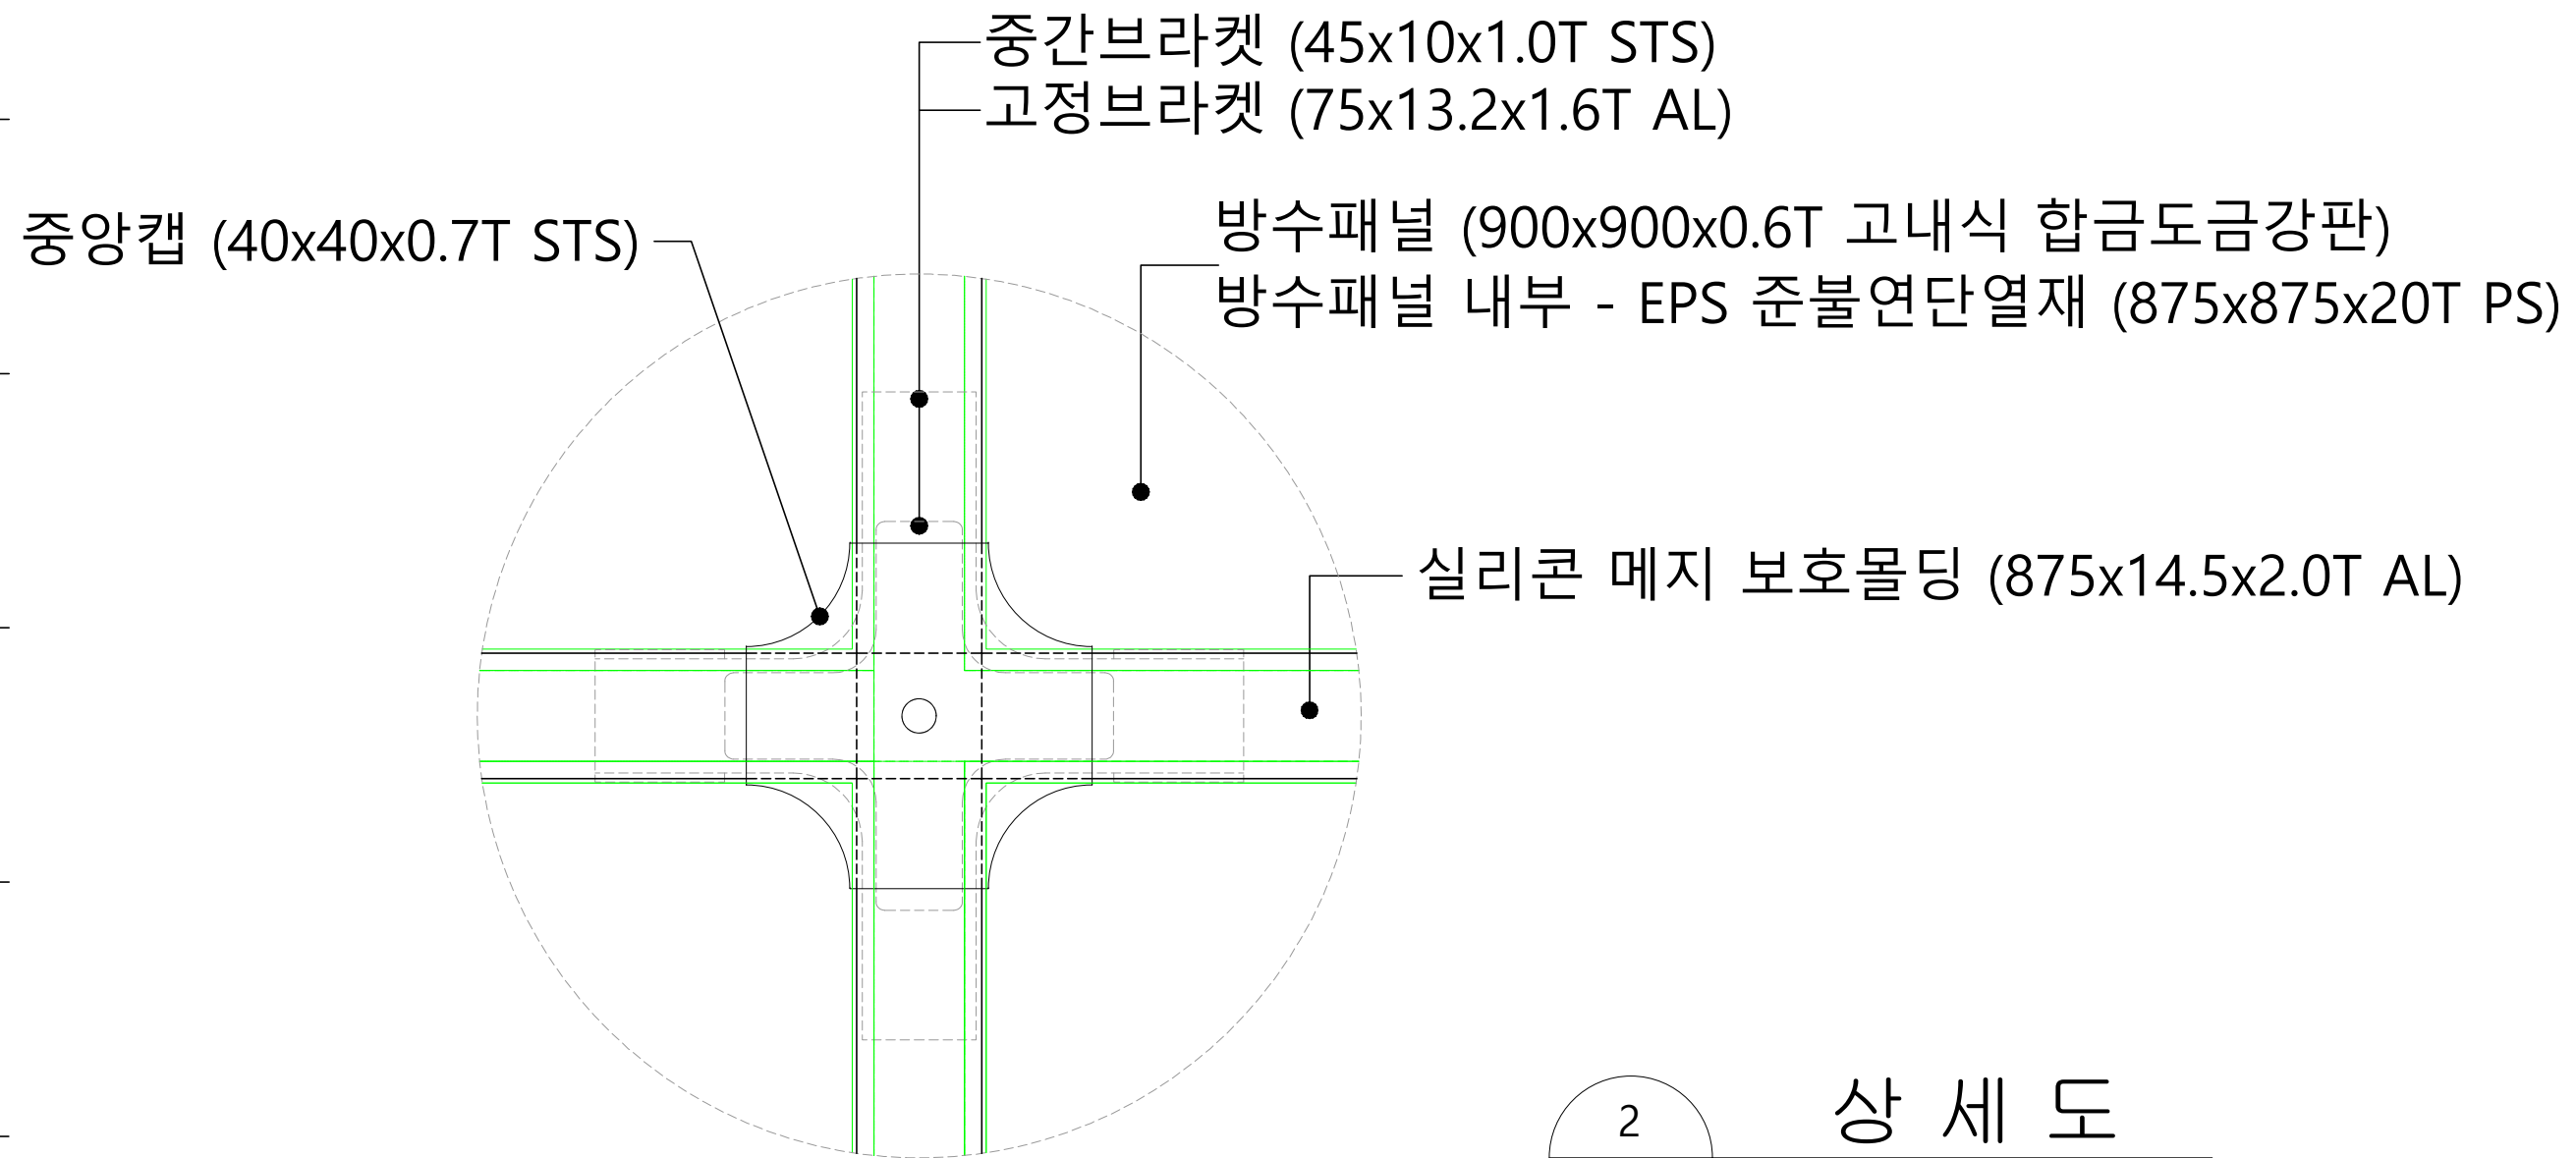

2
A-002

상 세 도

프로젝트명

Date.

No.

NOTE

Structure

Mechanical

Electrical

Fire Protection

Civil

Landscape

OWELLSTEEL

(주)오웰스틸

T 053-766-8880 F 053-767-3999
owellsteel@naver.com

도면번호

A - 002

축척

A3 - NONE

도면명

루프가드 스틸방수 평면도


출력일자

작성

검토

승인

일련번호

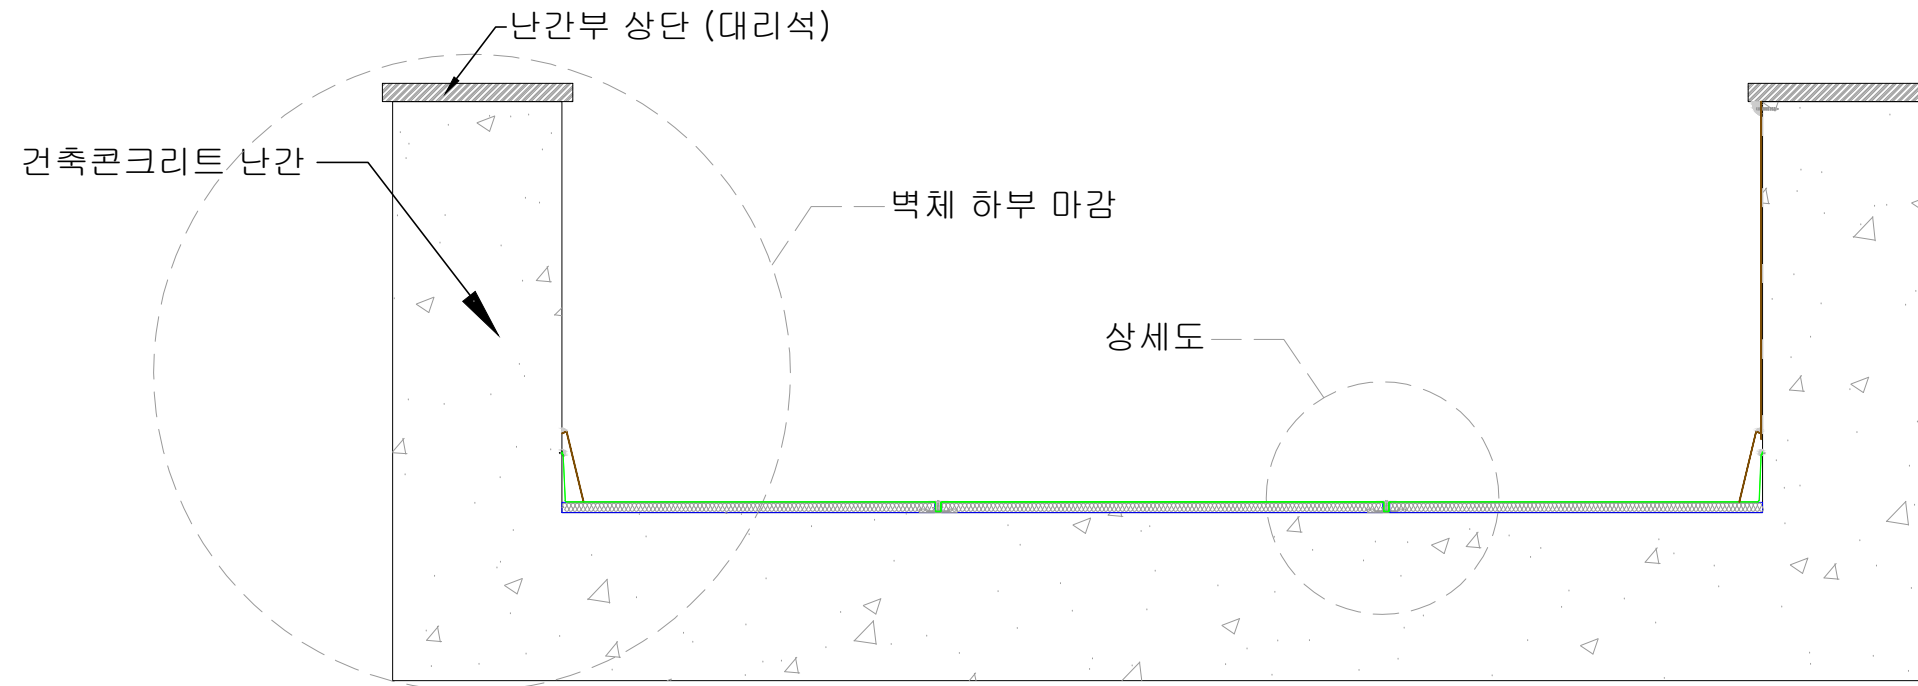

1
A-003

입 단 면 도

축척 : 1/15 (A3)

프로젝트명

Date.

No.

-

-

-

-

-

-

-

-

-

-

-

NOTE

Structure

Mechanical

Electrical

Fire Protection

Civil

Landscape

OWELLSTEEL

(주)오웰스틸

T 053-766-8880 F 053-767-3999

owellsteel@naver.com

도면번호

A - 003

축척

A3 - 1/15

도면명

루프가드 스틸 방수 단면도


출력일자

작성

검토

승인

일련번호

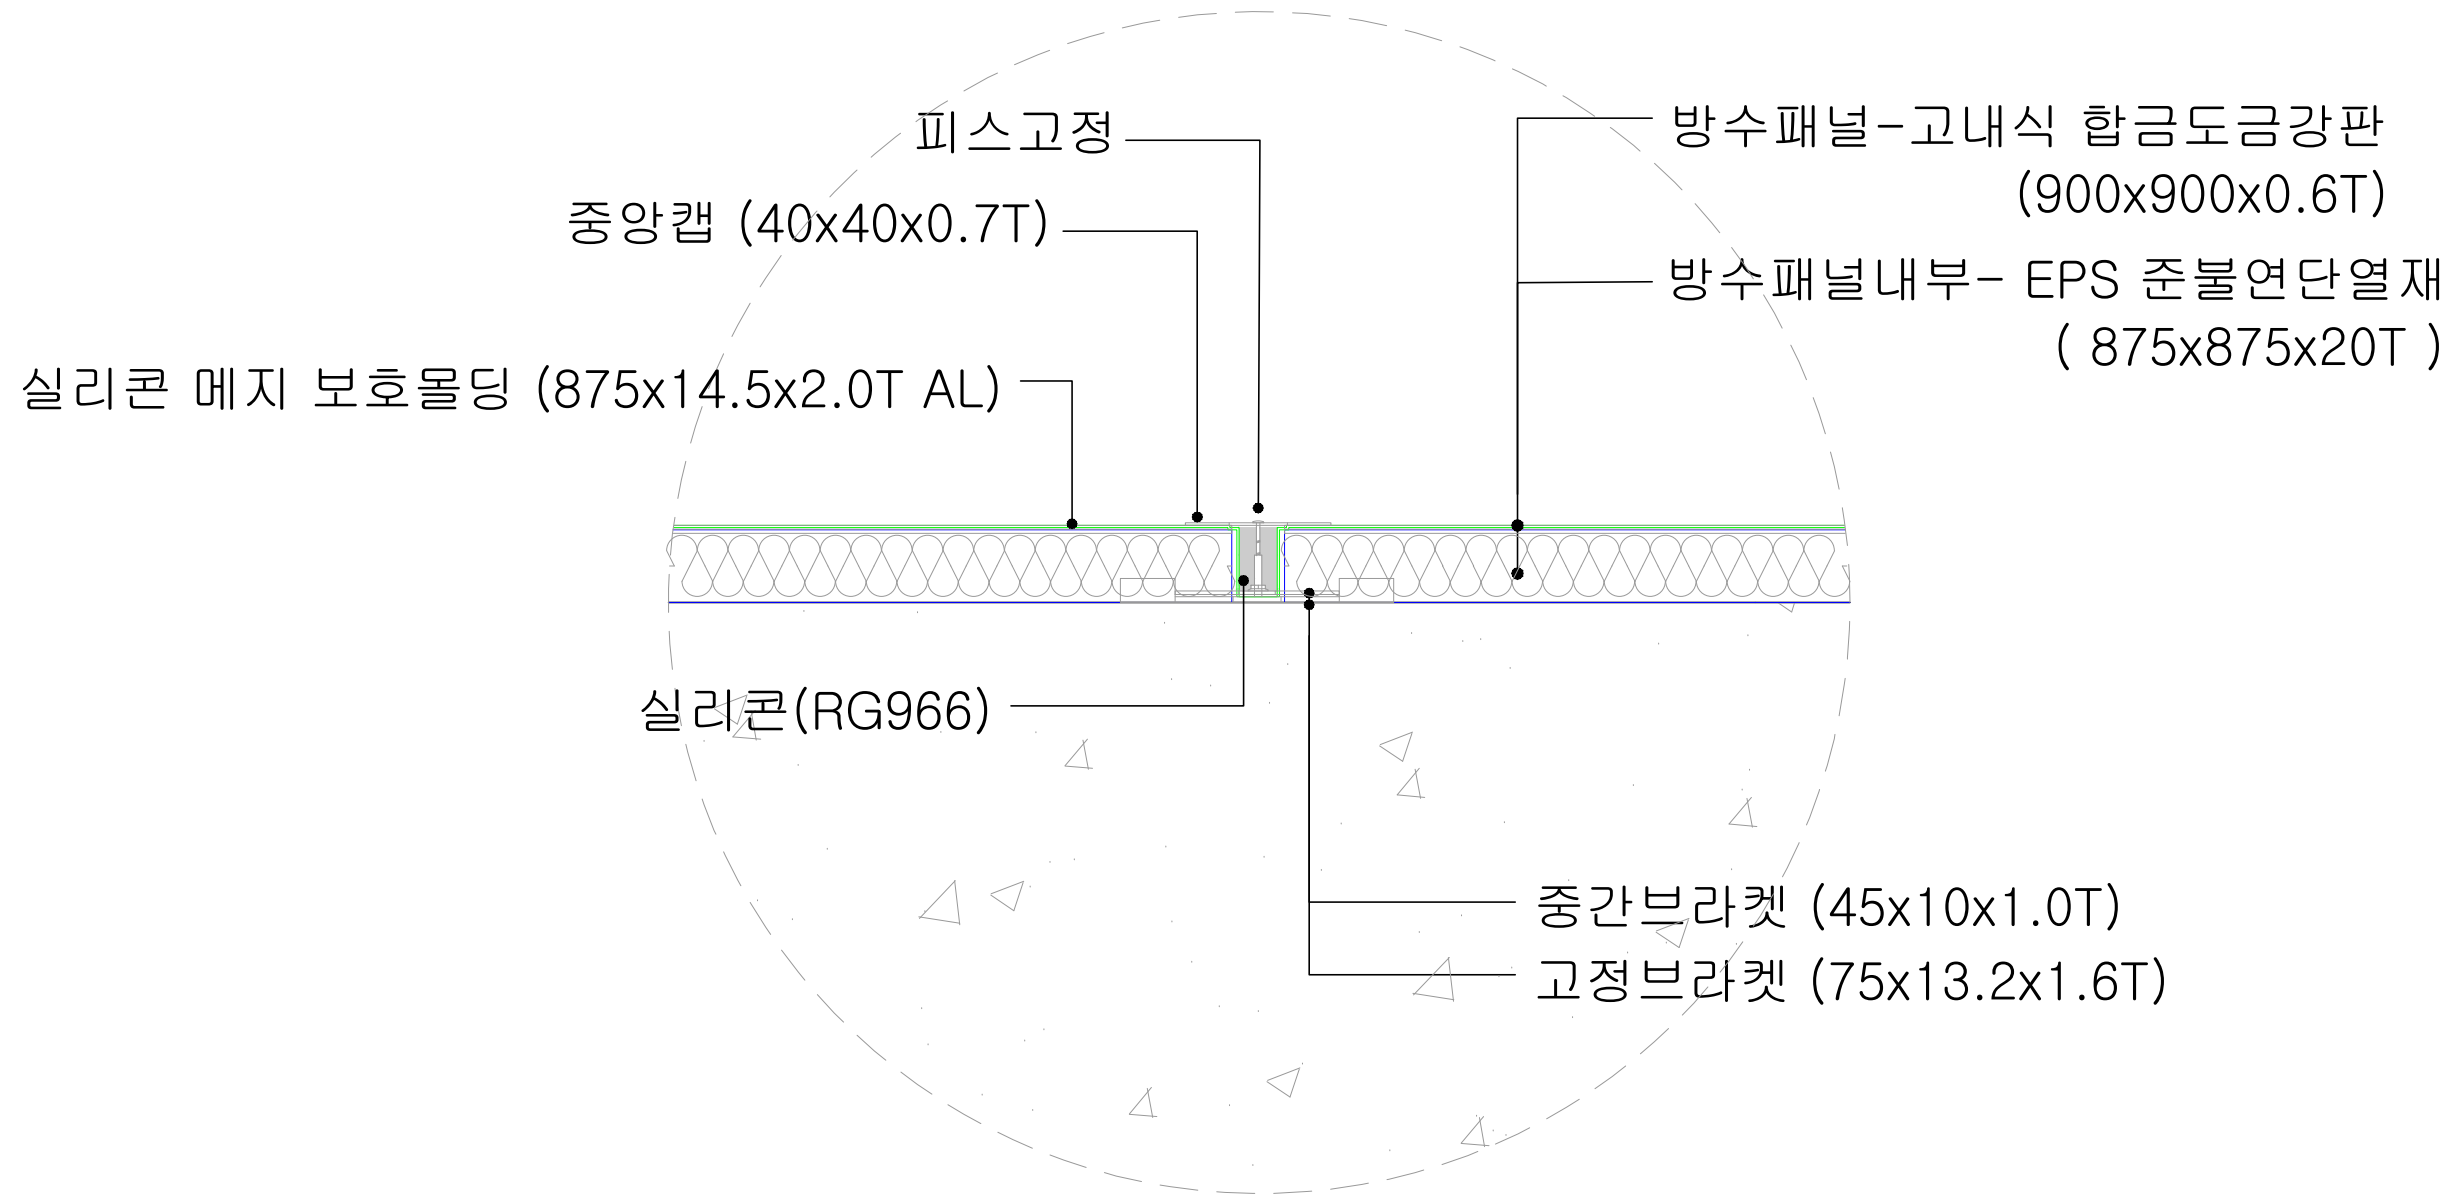

2
A-003

상 세 도

프로젝트명

Date.

No.

-

-

-

-

-

-

-

-

-

-

-

-

NOTE

Structure

Mechanical

Electrical

Fire Protection

Civil

Landscape

OWELLSTEEL

(주)오웰스틸

T 053-766-8880 F 053-767-3999
owellsteel@naver.com

도면번호

A - 003

축척

A3 - 1/10

도면명

루프가드 스틸 방수 단면도


출력일자

작성

검토

승인

일련번호

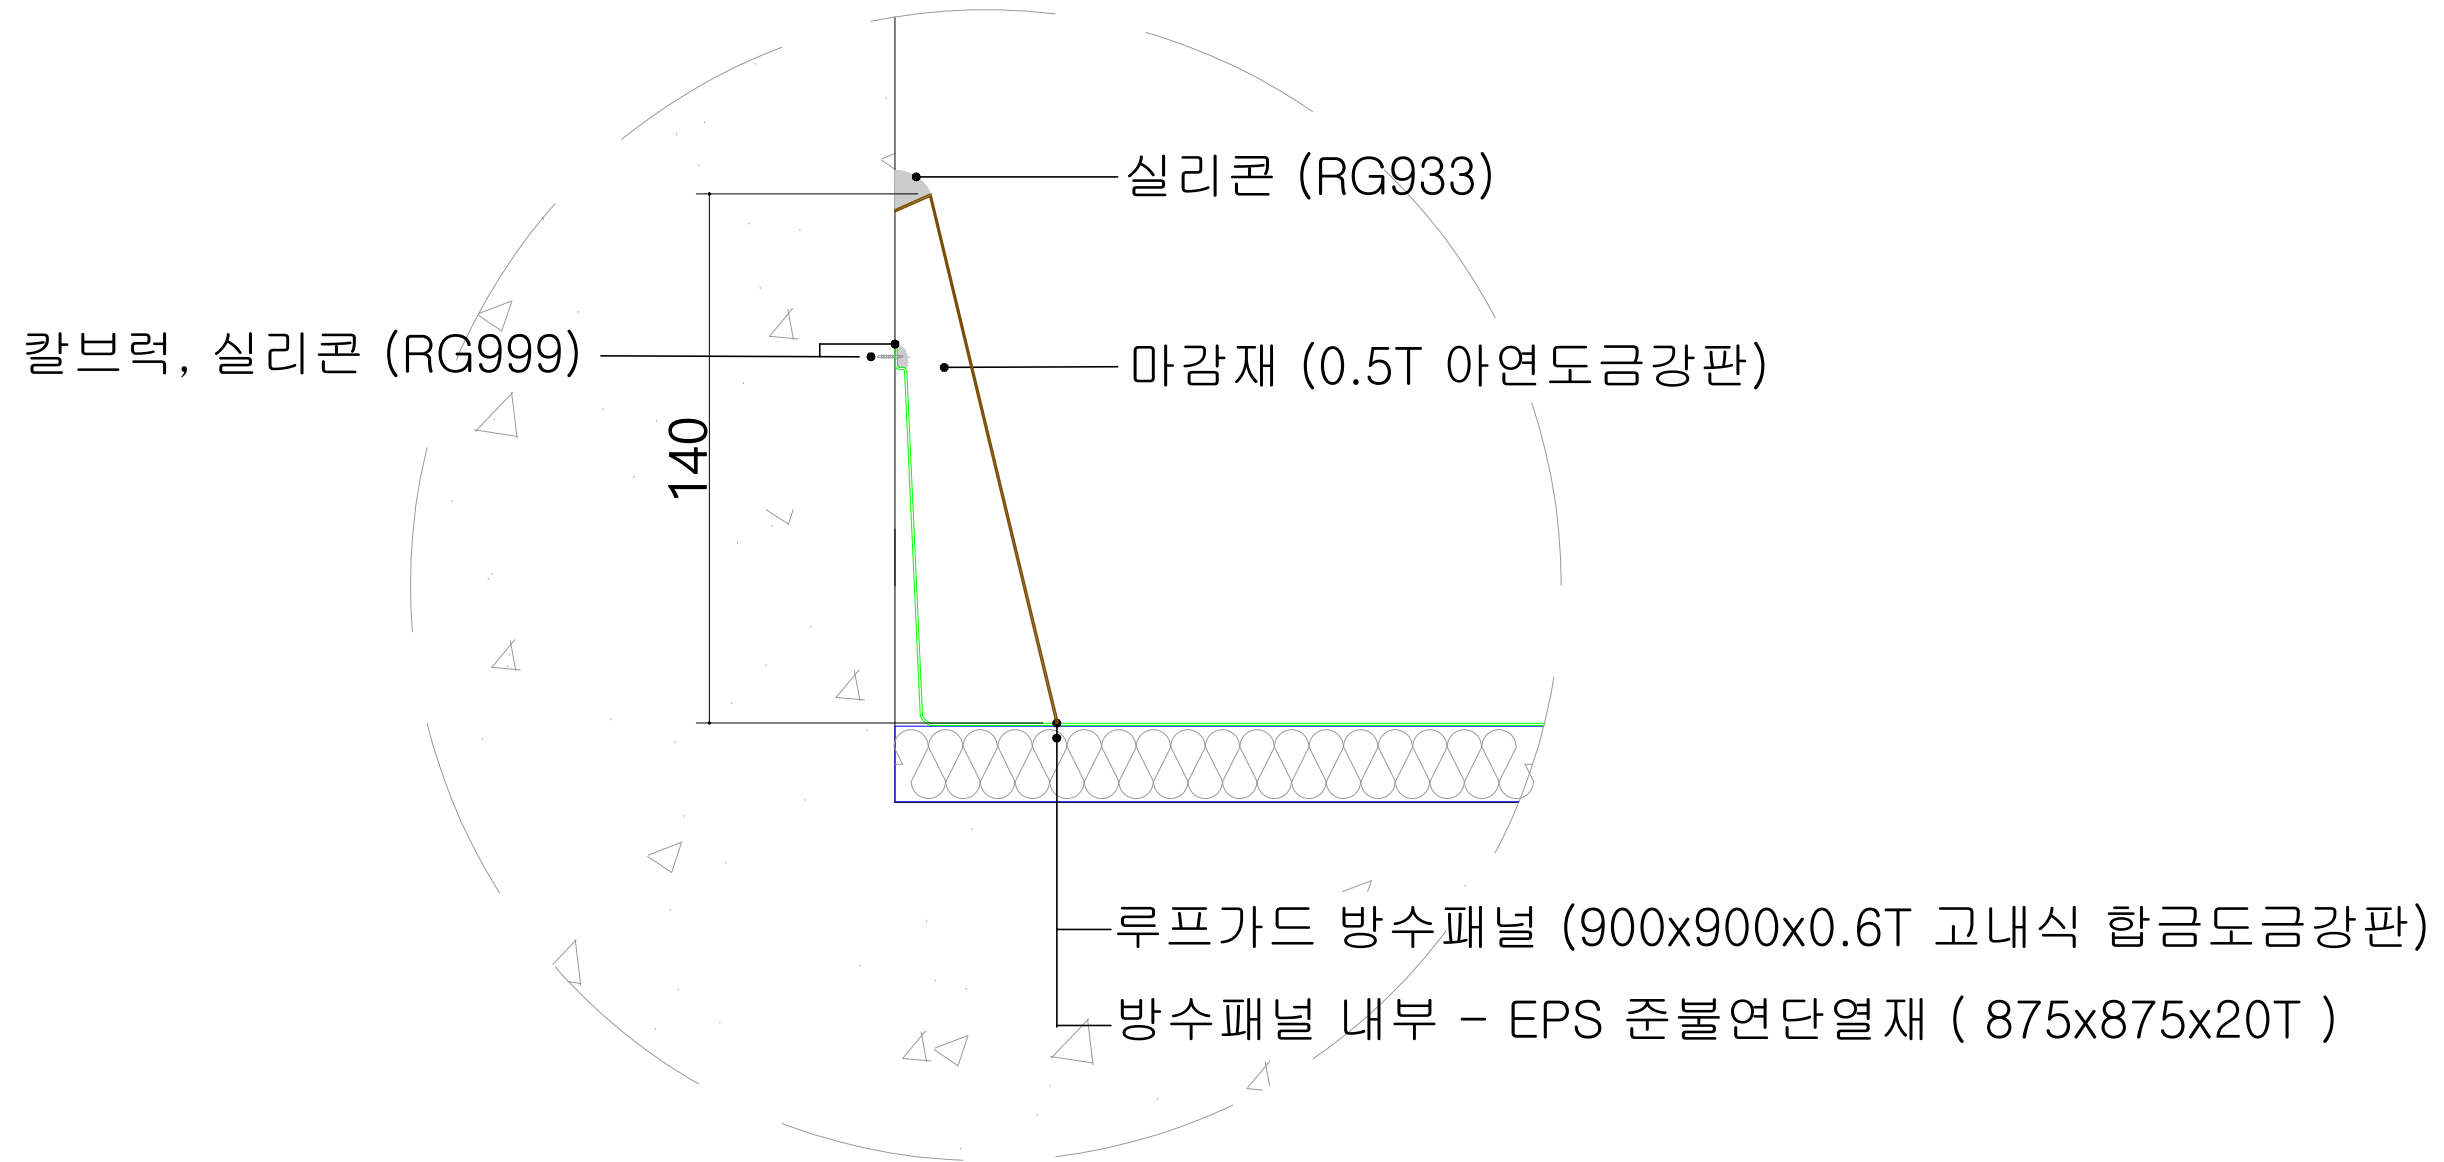

내벽과 바닥 접합부

1
A-004

벽체 하부마감 상세도

축척 : 1/2 (A3)

프로젝트명

Date.

No. Revision

-	
-	
-	
-	
-	
-	
-	
-	
-	
-	
-	
-	
-	
-	
-	

NOTE

Structure

Mechanical

Electrical

Fire Protection

Civil

Landscape

OWELLSTEEL

(주)오웰스틸
T 053-766-8880 F 053-767-3999
owellsteel@naver.com

도면번호


A - 004

축척

A3 - 1/2

도면명

벽체 하부마감 상세도

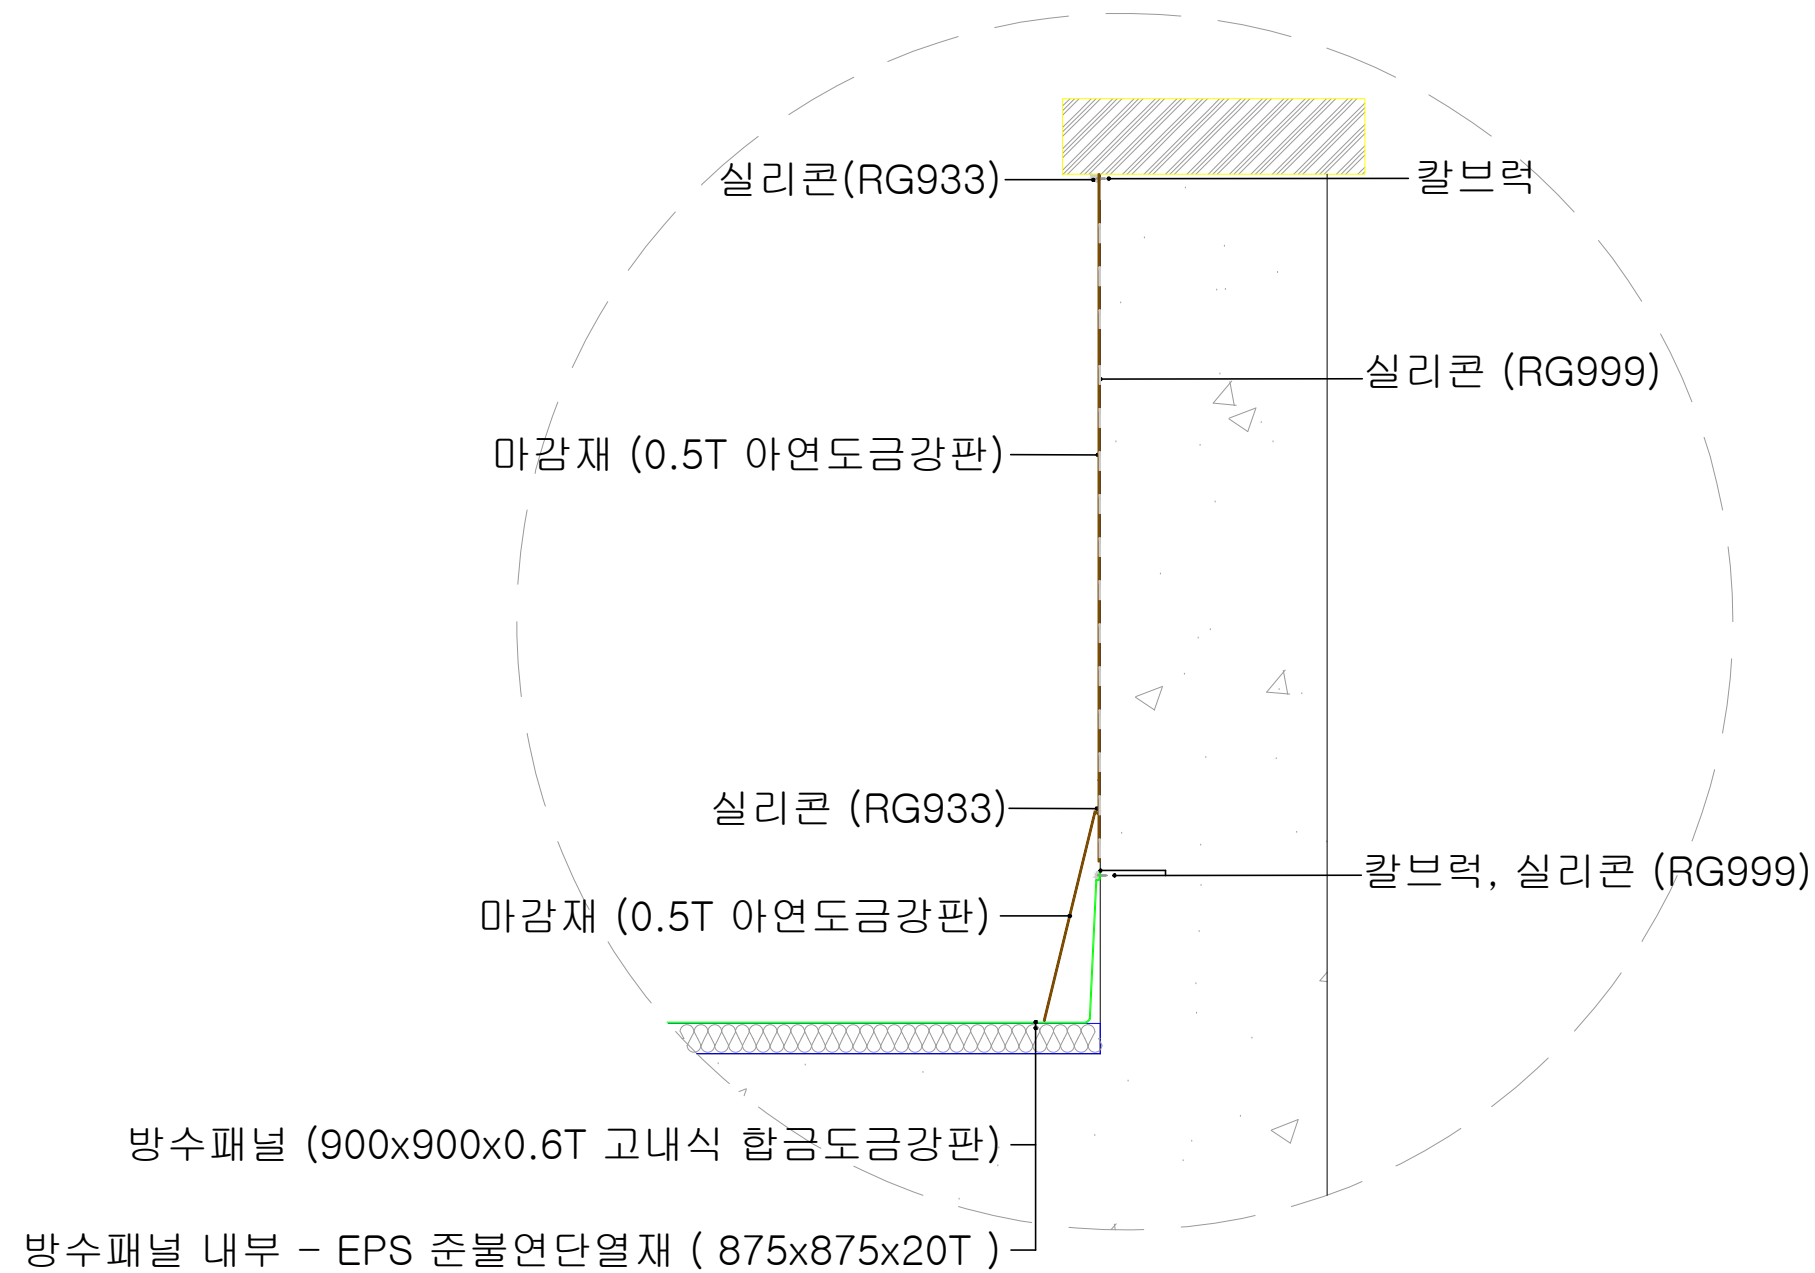

1
A-005

벽체 마감 상세도

축척 : 1/5 (A3)

프로젝트명

Date.

No. Revision

-	-
-	-
-	-
-	-
-	-
-	-
-	-
-	-
-	-
-	-
-	-

NOTE

Structure

Mechanical

Electrical

Fire Protection

Civil

Landscape

OWELLSTEEL

(주)오웰스틸

T 053-766-8880 F 053-767-3999
owellsteel@naver.com

도면번호

A - 005

축척

A3 - 1/5

도면명

벽체 마감 상세도

출력일자

작성

검토

승인

일련번호